

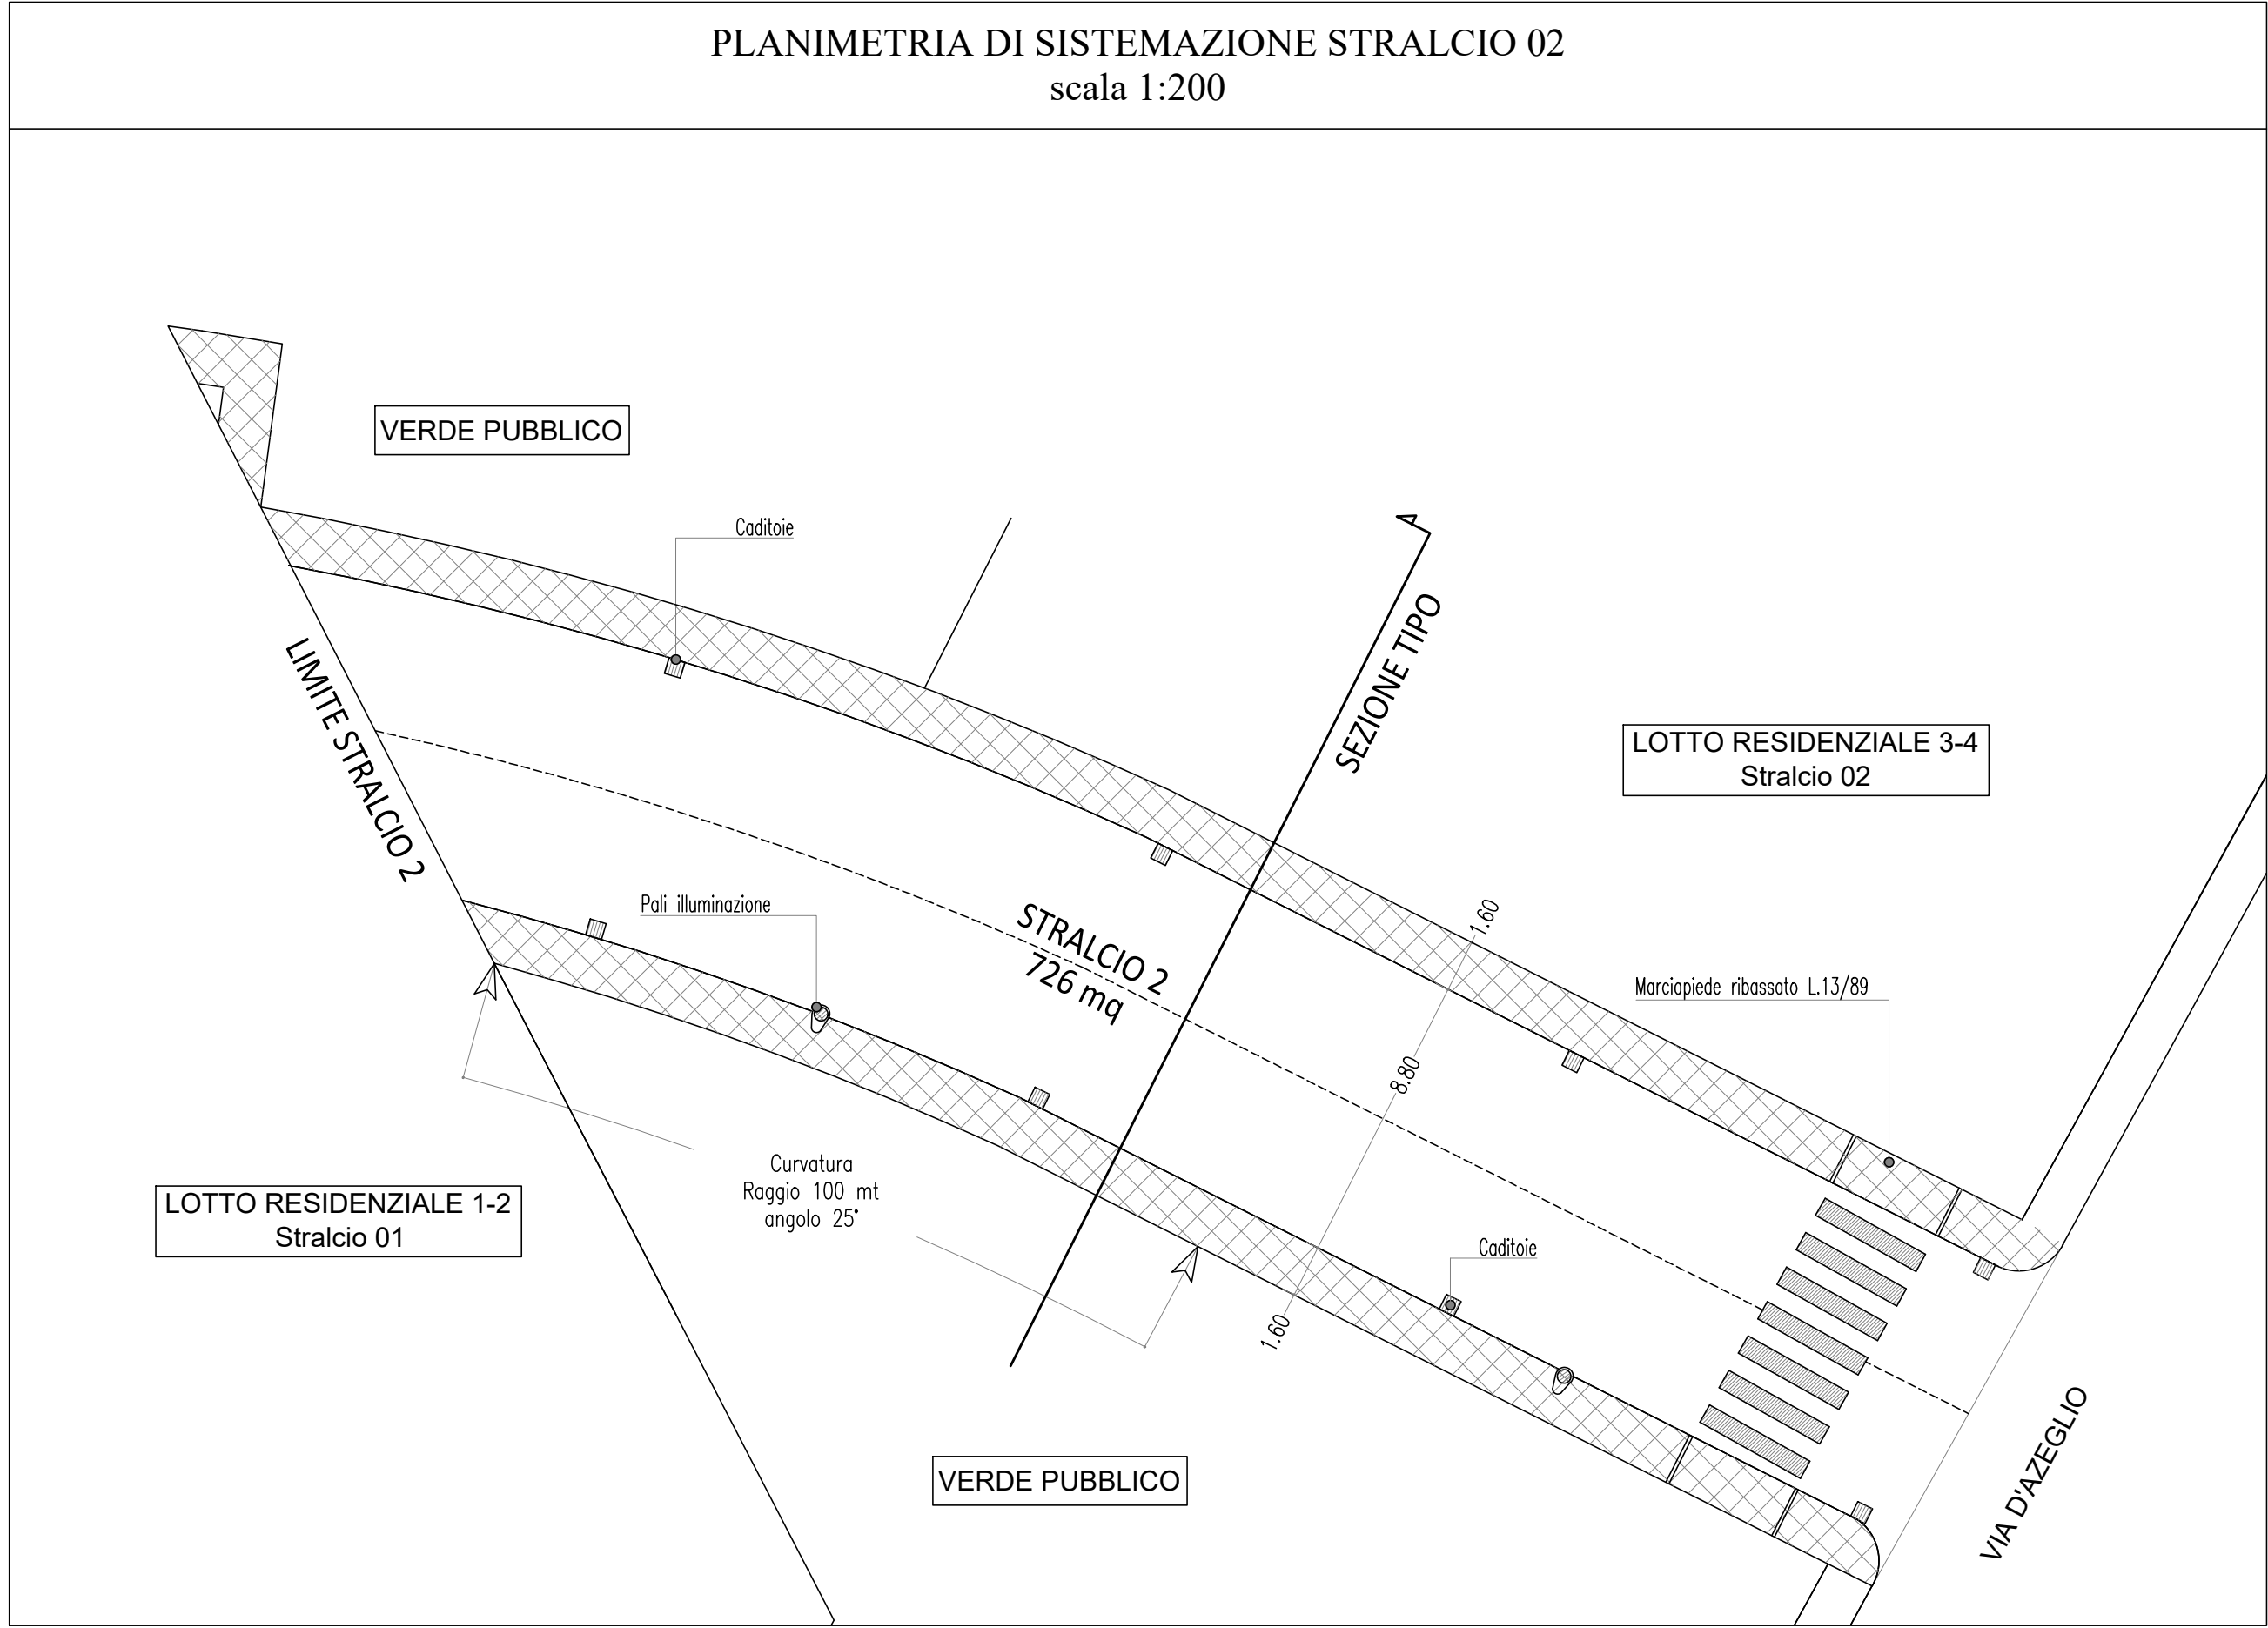


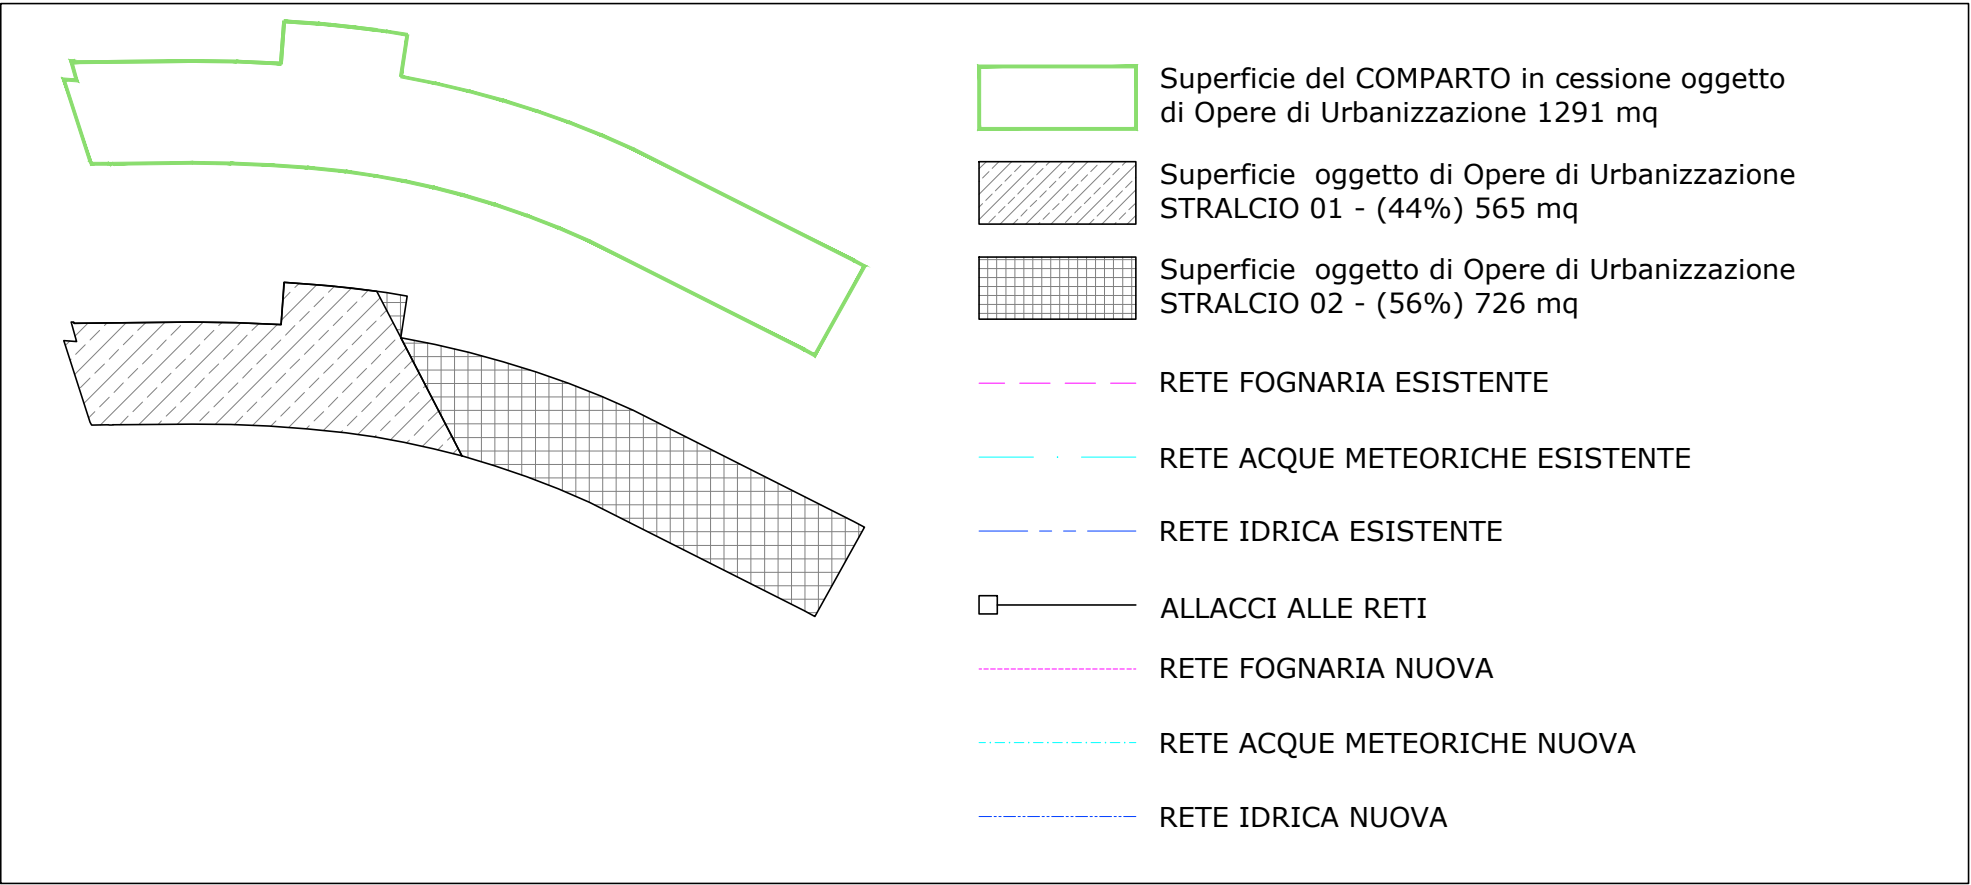

N.B.: PER FINALITÀ LEGATE ALLA FUNZIONALITÀ DEGLI STRALCI IL PROPONENTE DELLO STRALCIO 1 SI IMPEGNA A REALIZZARE UNA SUPERFICIE PARI A CIRCA IL 44% DELLA SUPERFICIE TOTALE MAGGIORE A QUELLA DI COMPETENZA DEL 33%

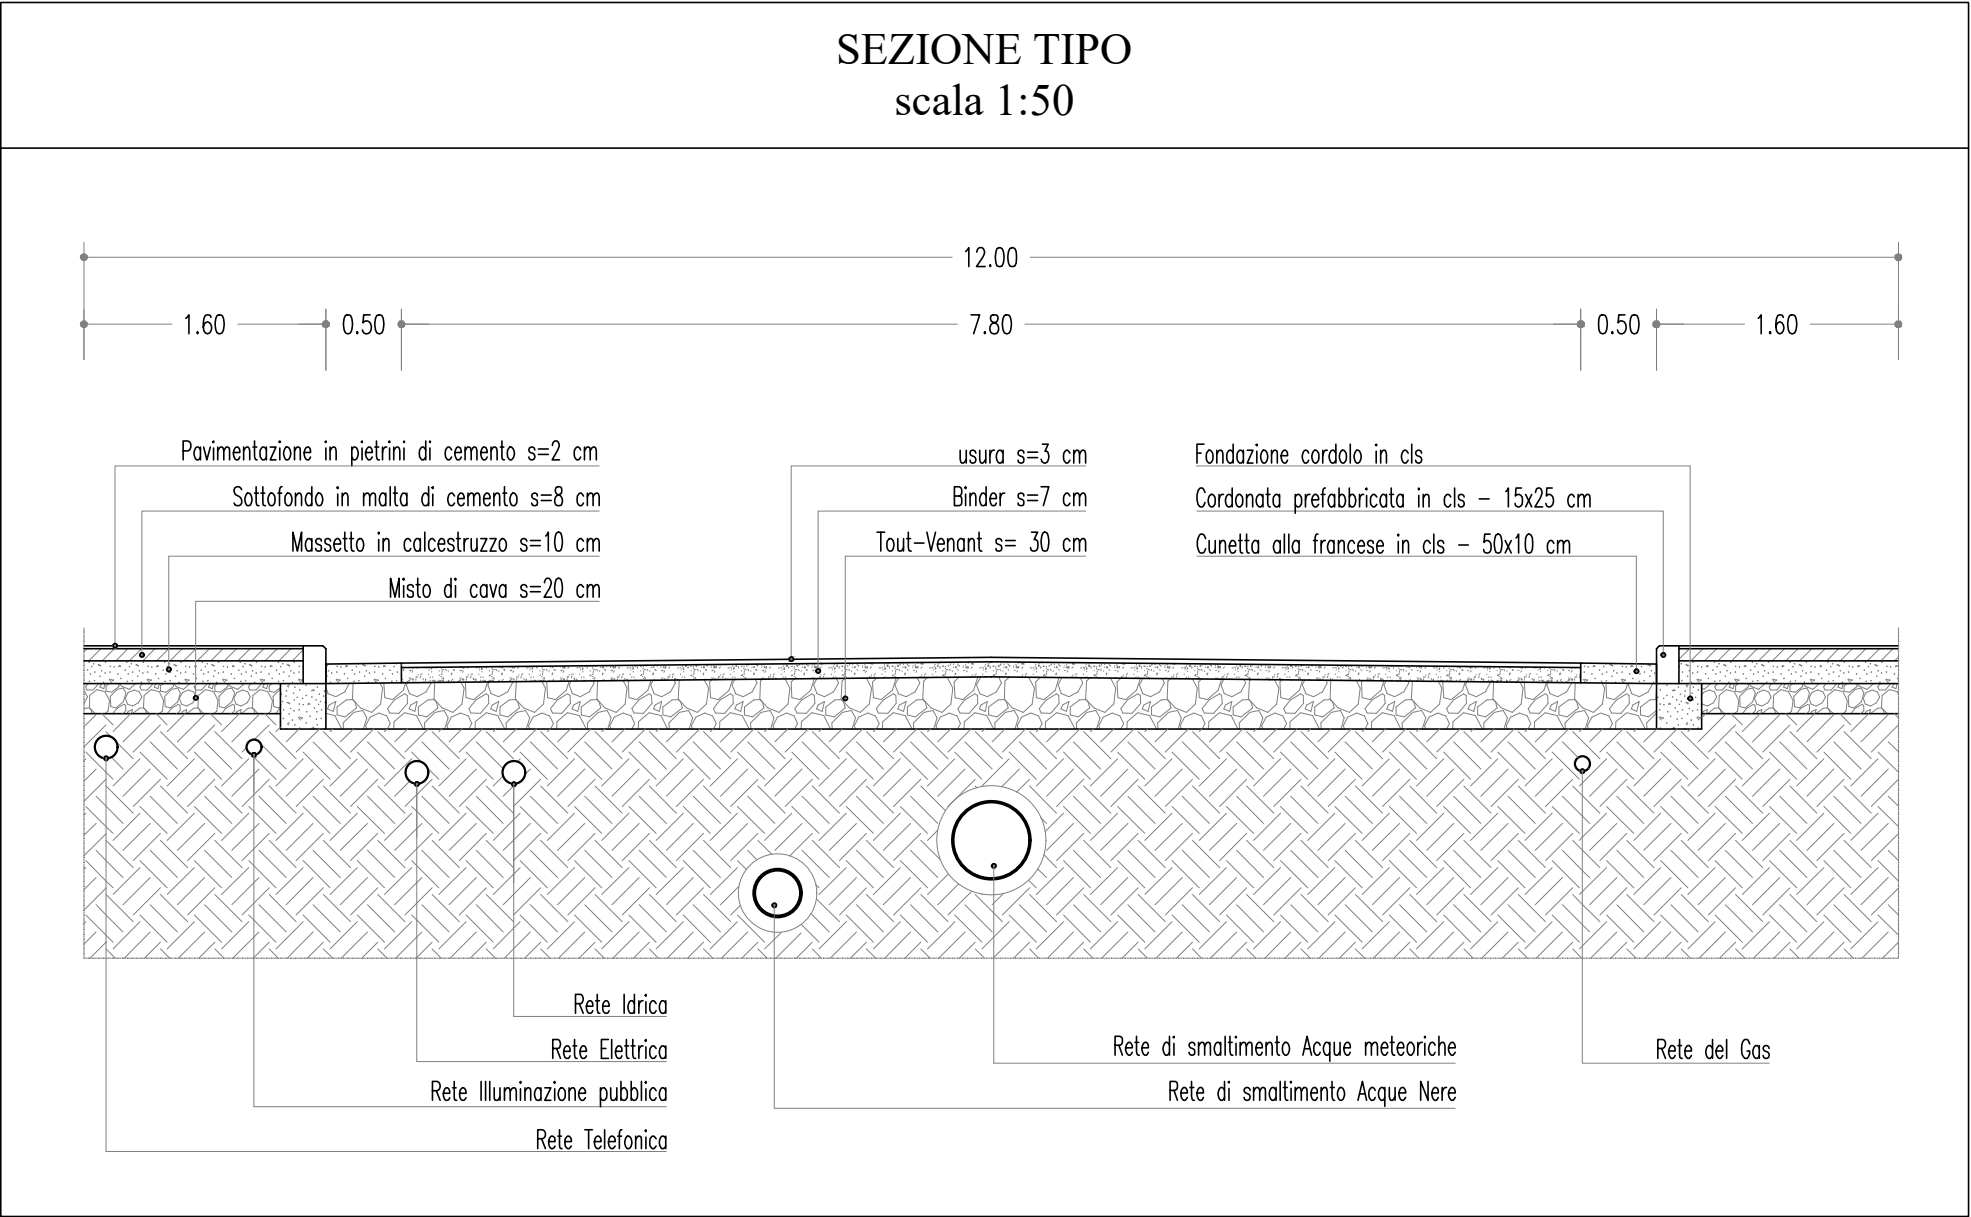

COMUNE DI QUARTU SANT'ELENA Città Metropolitana di Cagliari

STUDIO DEL COMPARTO IN ZONA B/S* - RESIDENZIALE

Approvato con Delibera del Consiglio Comunale n. 5 del 31/01/2008

VARIANTE ALLO STUDIO DI COMPARTO ATTUABILE PER STRALCI FUNZIONALI CONVENZIONABILI SEPARATAMENTE

Approvato con Delibera del Consiglio Comunale n. 83 del 08/10/2024

RICHIESTA DI ATTUAZIONE DELLO STRALCIO N.01

LOTTE COMPRESI TRA LE VIE D'AZEGLIO,
PIEMONTE, ORSINI, ROMANIA, FRANCIA

Fg. 33 mapp. 2392/2394 e altri - Fg. 53 mapp. 3956/2376 e altri

TAVOLA N.	10	SCALA	1:50 - 1:200 - 1:500	DATA	Aprile 2026	Aggiornamenti:
OGGETTO:						
OPERE DI URBANIZZAZIONE STRALCIO 02 - PLANIMETRIE						
Planimetria di sistemazione e sezione tipo						
Planimetria allacci reti esistenti						
PROGETTAZIONE A CURA DI:						
Dott. Ing. Corrado Dessi						
Piazza Giovanni XXIII 70, 09128 - Cagliari (CA)						
IL COMMITTENTE:						
Finvit S.R.L.						
Via L. Pierobon 46, 35010 - Limena (PD)						

