


PERIMETRAZIONE INTERO COMPARTO
scala 1:1000

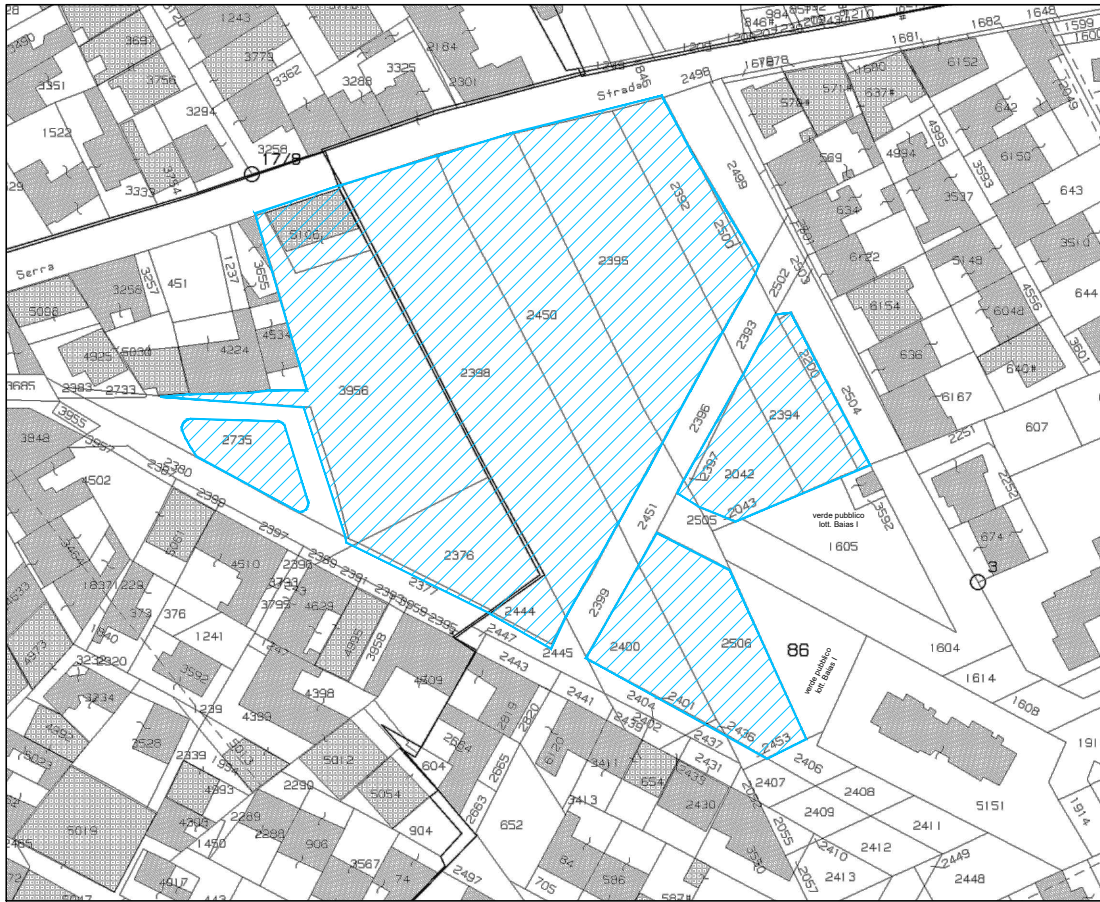

- PERIMETRAZIONE INTERO COMPARTO - 15508 mq
- PERIMETRAZIONE PROPRIETÀ COMUNALE - 665 mq
- PERIMETRAZIONE STRALCIO 1 - 4851 mq
- LOTTO 1-2 (STRALCIO 1)
- PERIMETRAZIONE STRALCIO 2 - 9992 mq
- LOTTI 3-4 E 5-6 (STRALCIO 2)

COMUNE DI QUARTU SANT'ELENA
Città Metropolitana di Cagliari

STUDIO DEL COMPARTO IN ZONA B/S* - RESIDENZIALE
Approvato con Delibera del Consiglio Comunale n. 5 del 31/01/2008

VARIANTE ALLO STUDIO DI COMPARTO ATTUABILE PER
STRALCI FUNZIONALI CONVENZIONABILI SEPARATAMENTE
Approvato con Delibera del Consiglio Comunale n. 83 del 08/10/2024

RICHIESTA DI ATTUAZIONE DELLO STRALCIO N.01

LOTTE COMPRESI TRA LE VIE D'AZEGLIO,
PIEMONTE, ORSINI, ROMANIA, FRANCA

Fg. 33 mapp. 2392/2394 e altri - Fg. 53 mapp. 3956/2376 e altri

TAVOLA N.	13	SCALA	1:1000 - 1:500	DATA	Aprile 2026	Aggiornamenti:
OGGETTO:						
PLANIMETRIA CATASTALE - PERIMETRAZIONE COMPARTO Planimetria Catastale con sovrapposta la perimetrazione degli stralci e dell'intero comparto oggetto di intervento						
PROGETTAZIONE A CURA DI: Dott. Ing. Corrado Dessi Piazza Giovanni XXIII 70, 09128 - Cagliari (CA)						
IL COMMITTENTE: Finvit S.R.L. Via L. Pierobon 46, 35010 - Limena (PD)						

PLANIMETRIA CATASTALE - PERIMETRAZIONE STRALCI
scala 1:500

