

COMUNE DI QUARTU SANT'ELENA
Città Metropolitana di Cagliari

STUDIO DEL COMPARTO IN ZONA B/S* - RESIDENZIALE

Approvato con Delibera del Consiglio Comunale n. 5 del 31/01/2008

VARIANTE ALLO STUDIO DI COMPARTO ATTUABILE PER
STRALCI FUNZIONALI CONVENZIONABILI SEPARATAMENTE

Approvato con Delibera del Consiglio Comunale n. 83 del 08/10/2024


RICHIESTA DI ATTUAZIONE DELLO STRALCIO N.01

LOTTE COMPRESI TRA LE VIE D'AZEGLIO,
PIEMONTE, ORSINI, ROMANIA, FRANCIA

Fg. 33 mapp. 2392/2394 e altri - Fg. 53 mapp. 3956/2376 e altri

TAVOLA N.	11	SCALA	1:200	DATA	Aprile 2026	Aggiornamenti:
OGGETTO:						
OPERE DI URBANIZZAZIONE STRALCIO 02 - SCHEMA RETI Planimetria Reti smaltimento acque e Adduzione Planimetria Reti Illuminazione, Elettrica, Telefonica e Gas						
PROGETTAZIONE A CURA DI:			IL COMMITTENTE:			
Dott. Ing. Corrado Dessi Piazza Giovanni XXIII 70, 09128 - Cagliari (CA)			Finvit S.R.L. Via L. Pierobon 46, 35010 - Limena (PD)			

PLANIMETRIA RETE ACQUE NERE, METEORICHE
ADDUZIONE IDRICA - STRALCIO 02
scala 1:200

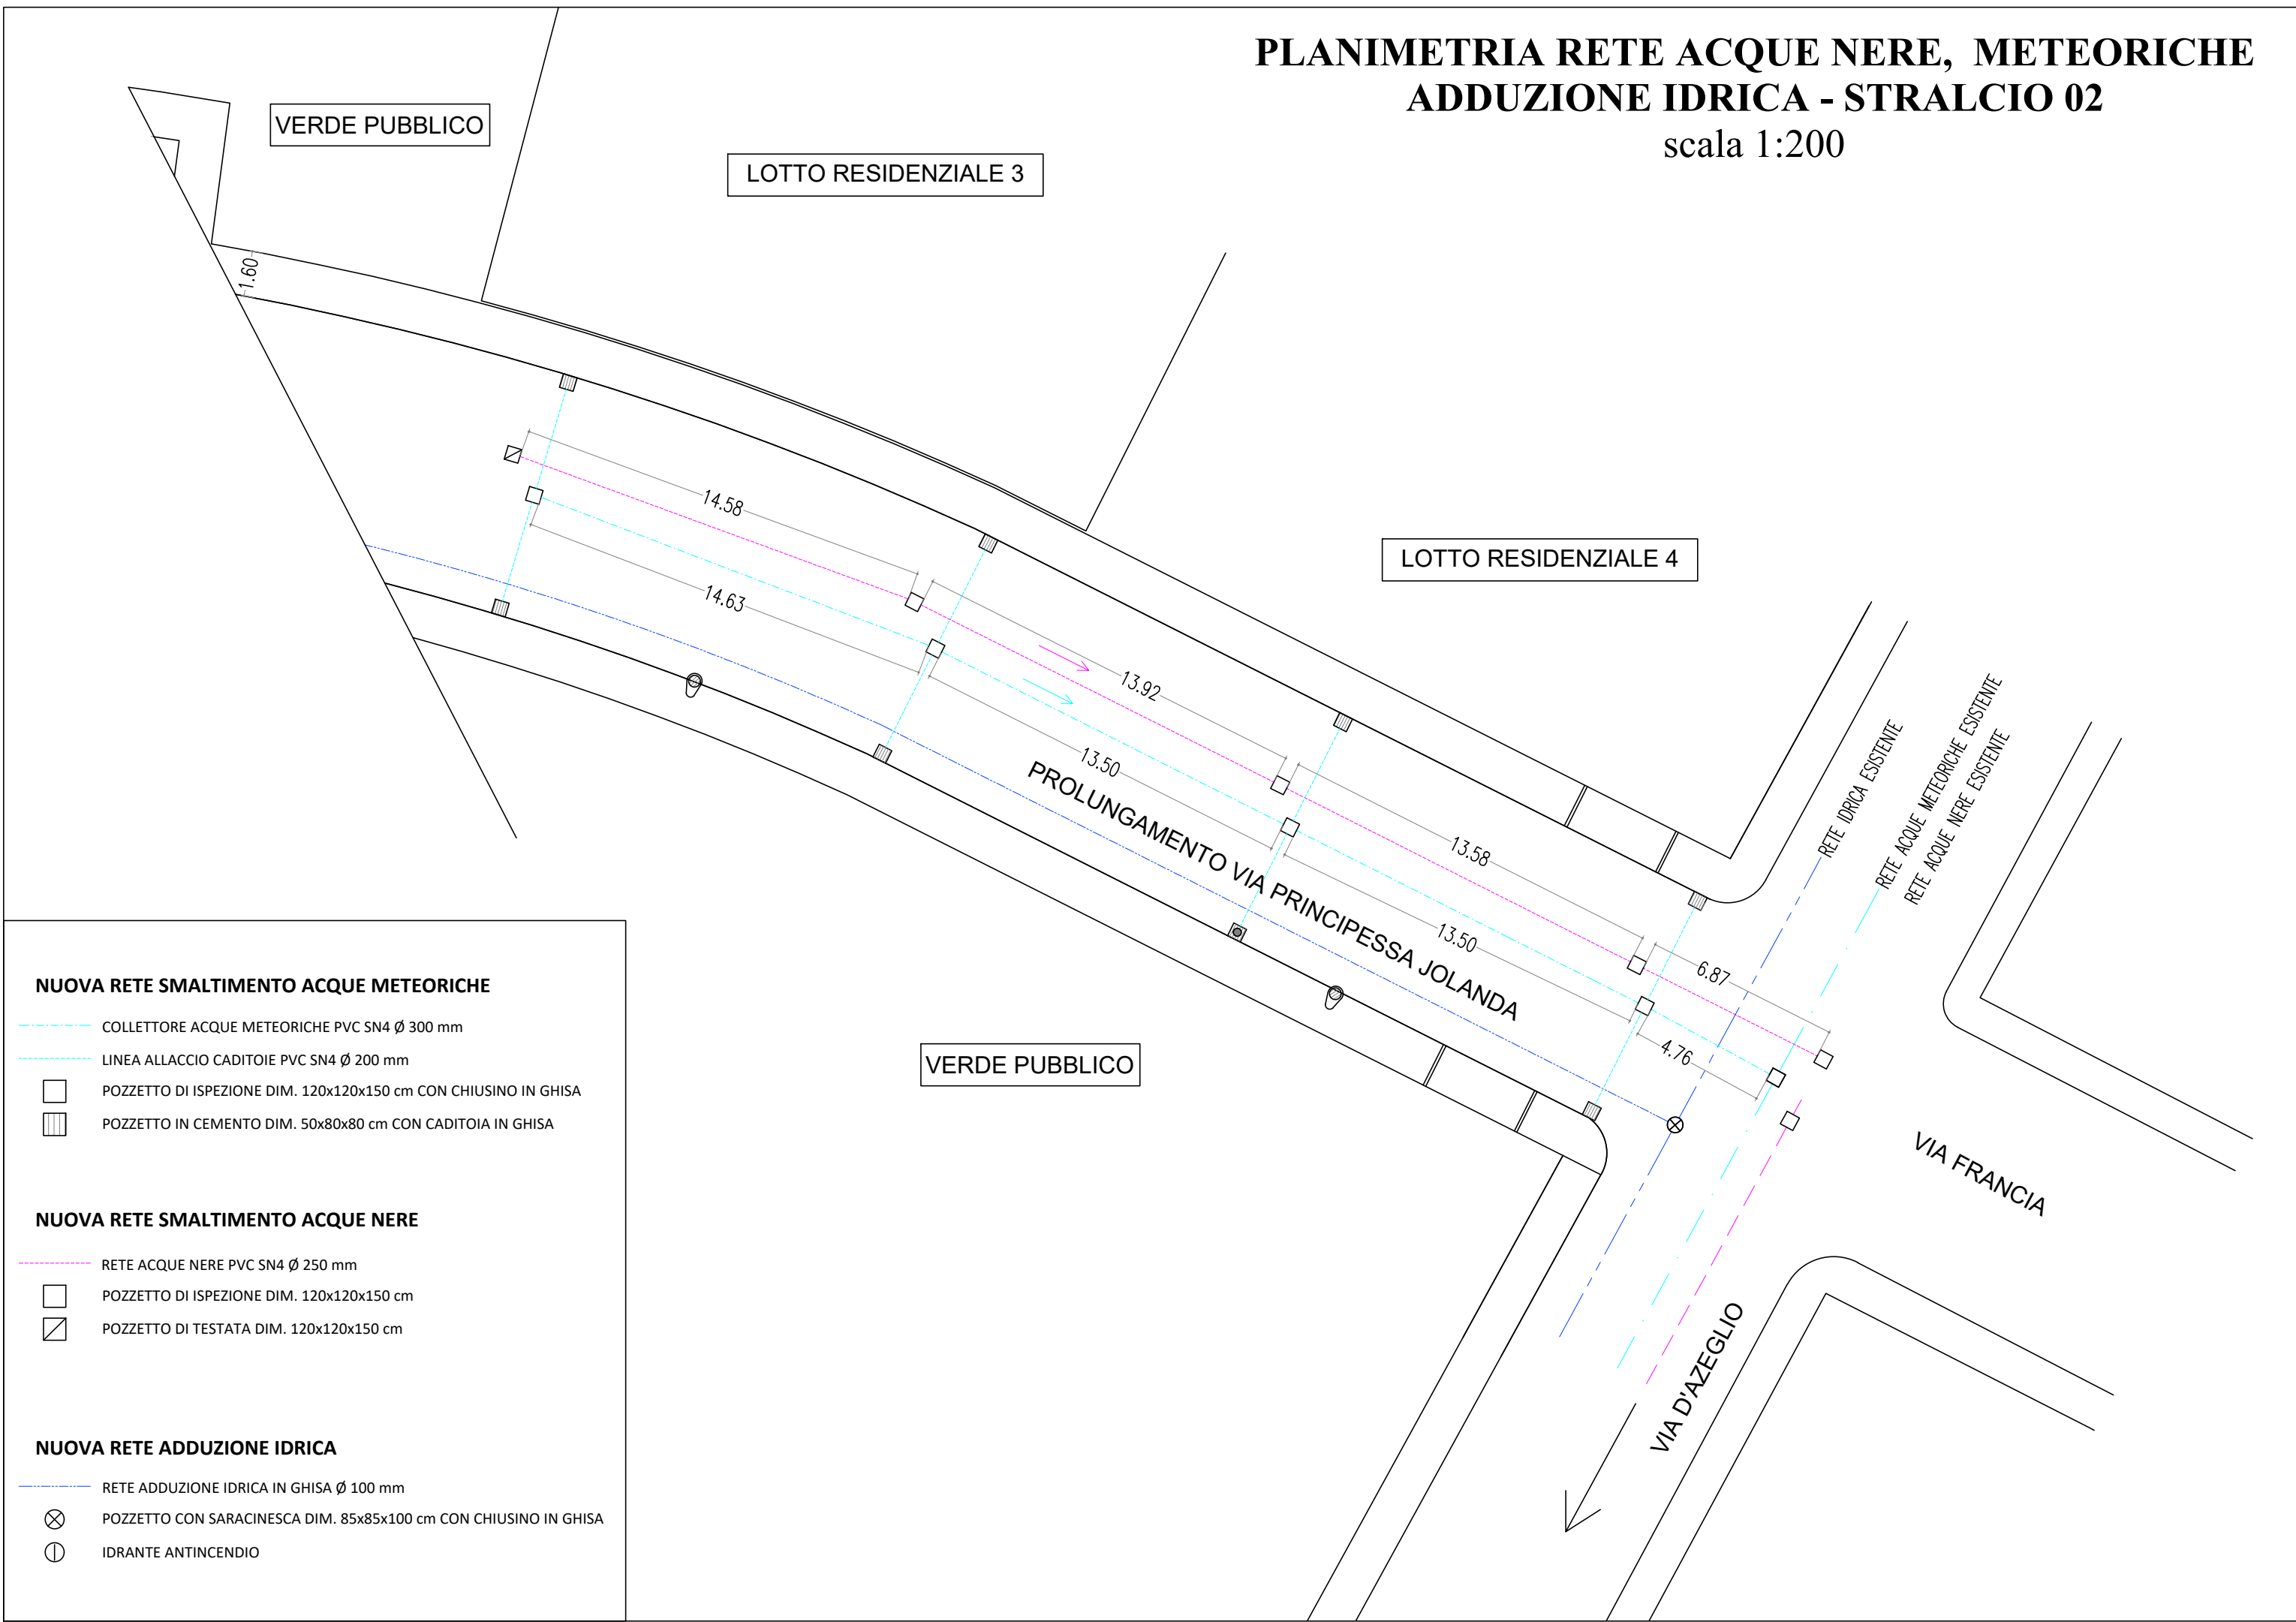

PLANIMETRIA LINEA ILLUMINAZIONE PUBBLICA
LINEA ELETTRICA, TELEFONICA - STRALCIO 02
scala 1:200

